

Agenzia delle Entrate
CATASTO FABBRICATI
Ufficio Provinciale di
Roma

Dichiarazione protocollo n. 1

Comune di Roma

Via Po

civ.

Identificativi Catastali:

Sezione:

Foglio:

Particella: 1

Subalterno: 1

Compilata da:

1

Iscritto all'albo:
Ingegneri

Prov. Roma


N. 1

Planimetria

Scheda n. 1


Scala 1:100

Abitazione
Scala A
Piano 1
Interno 2A
Altezza=355cm

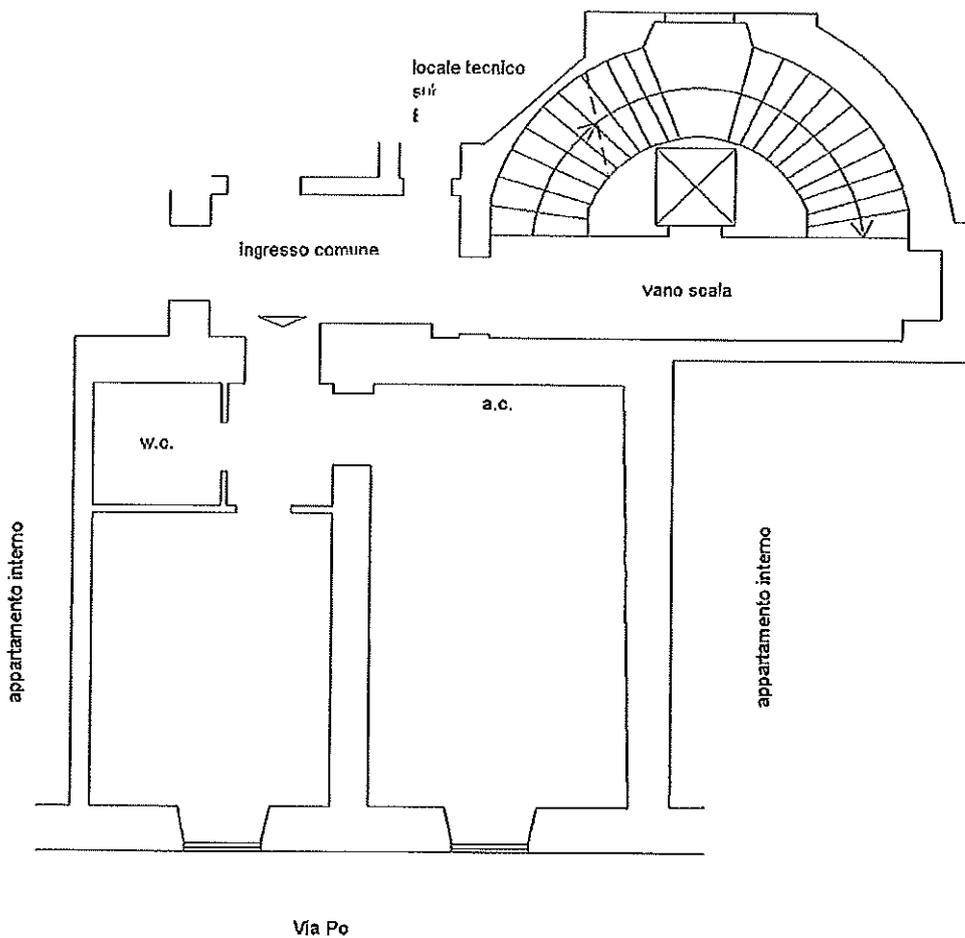

1 >

Catasto dei Fabbricati - Situazione al 13/04/2022 - Comune di ROMA (H501) - < Foglio
VIA PO n.

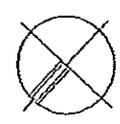

Ultima planimetria in atti

Data: 13/04/2022 - n.

Richiedente:

Totale schede: 1 - Formato di acquisizione: A4(210x297) - Formato stampa richiesto: A4(210x297)