

Agenzia delle Entrate
CATASTO FABBRICATI
 Ufficio Provinciale di
 Roma

Dichiarazione protocollo n. _____

Comune di Roma

Identificativi Catastali:

Sezione:

Foglio:

Particella

Subalterno:

Compilata da:

Isoritto all'atto:
 Architetti

Prov. Roma


Planimetria

Scheda n. 1


Scala 1:200

ABITAZIONE

PIANO PRIMO
H3.70m

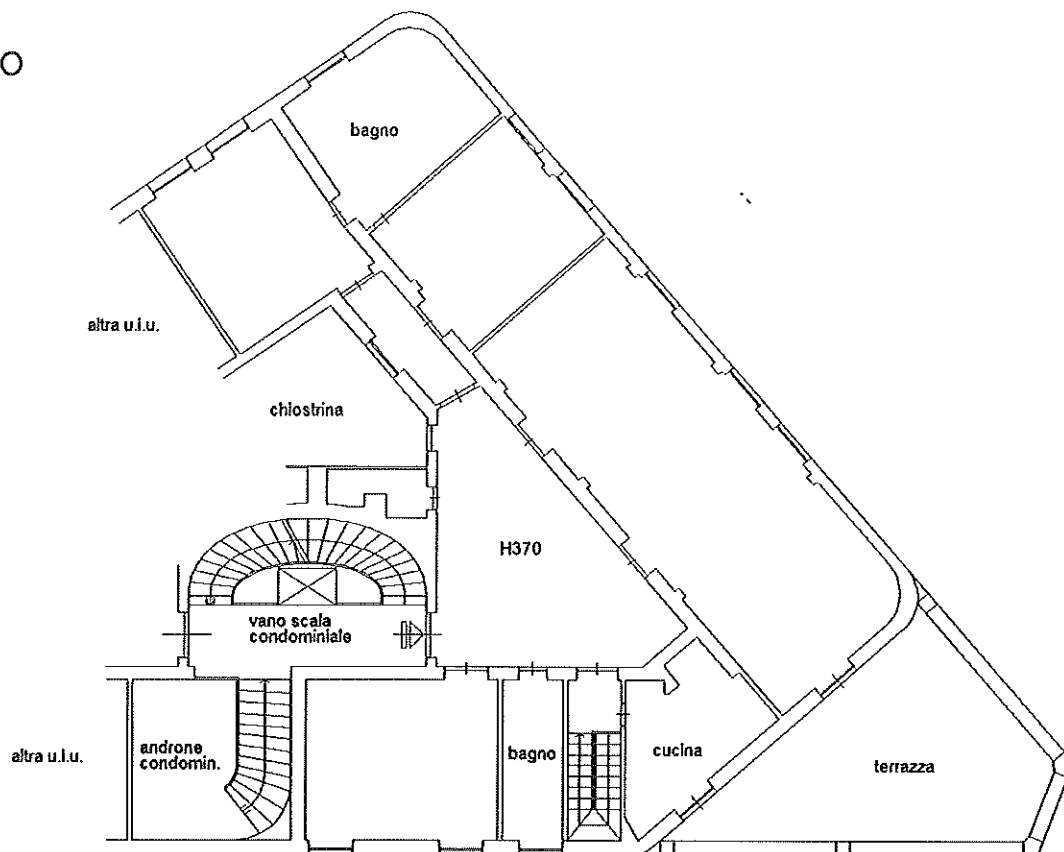

PIANO TERRA
H2.60m

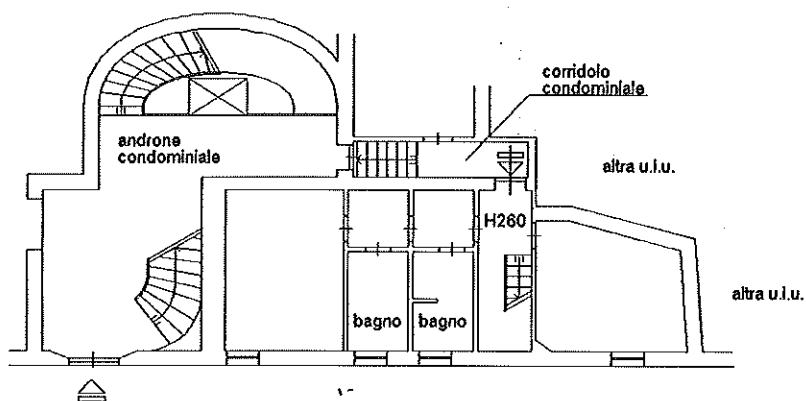

Ultima planimetria in atti

