

**Agenzia delle Entrate
CATASTO FABBRICATI
Ufficio Provinciale di
Roma**

Dichiarazione protocollo n. RM0153646 del 03/03/2025

Comune di Roma

Via Francesco Sivori

oiv.

Identificativi Catastali:

Sezione:

Foglio:

Particella:

Subalterno:

Compilata da:

Isritto all'albo:
Geometri

Prov. Roma

N.

Planimetria


Scheda n. 1

Scala 1:200

ABITAZIONE

Piano Quinto Int.

H ml 3.00

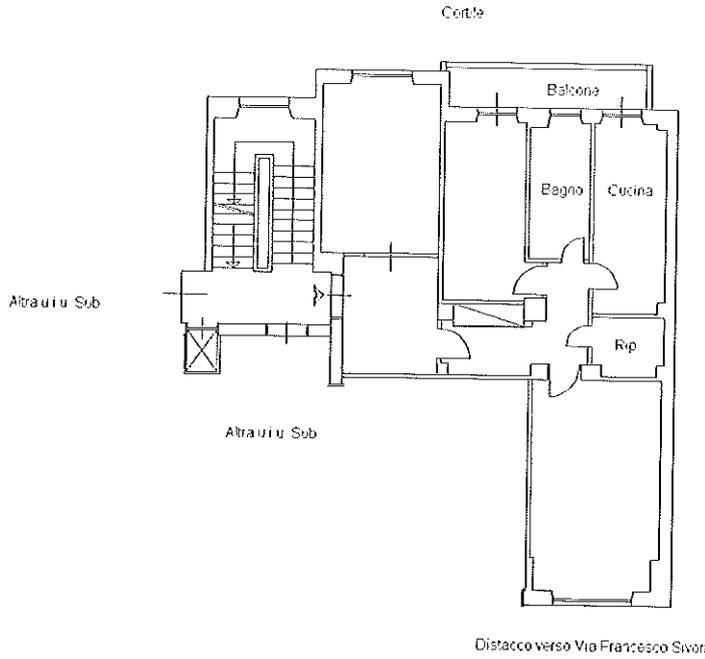

Catasto dei Fabbricati - Situazione al 25/03/2025 - Comune di ROMA(H501) - < Foglio
VIA FRANCESCO SIVORI n. Interno Piano



N