

Agenzia delle Entrate
CATASTO FABBRICATI
 Ufficio Provinciale di
 Roma

Dichiarazione protocollo n. 1

Comune di Roma

Identificativi Catastali:

Sezione:

Foglio

Particella:

Subalterno:

Compilata da:

Iscritto all'albo:
 Ingegneri

Prov. Roma

N

Planimetria


Scheda n. 1

Scala 1:200

Negozio

Piano Terra - S1

Piano Terra

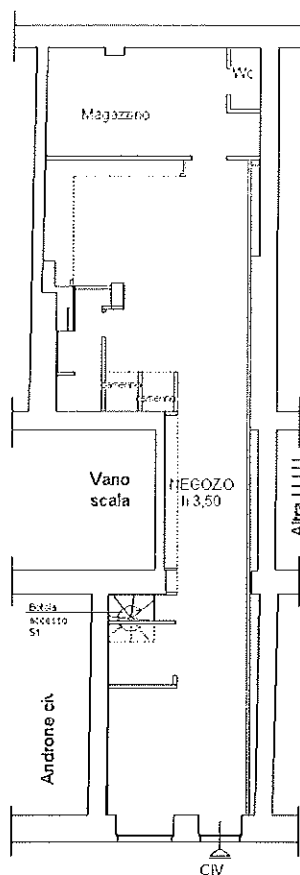

Piano S1

